



Тротуары слева		0,007 - 0,049, (42 м), а/д, ш. 10 м	0,058 - 0,074, (16 м), а/д, ш. 10 м	0,078 - 0,133, (55 м), а/д, ш. 10 м	
Дорожные ограждения и направляющие устройства слева	На обочине	Пеш. асф-е 0,064 - 0,072		Пеш. асф-е 0,080 - 0,092	
	На разделительной			Пеш. асф-е 0,082 - 0,094	
Дорожная разметка слева					

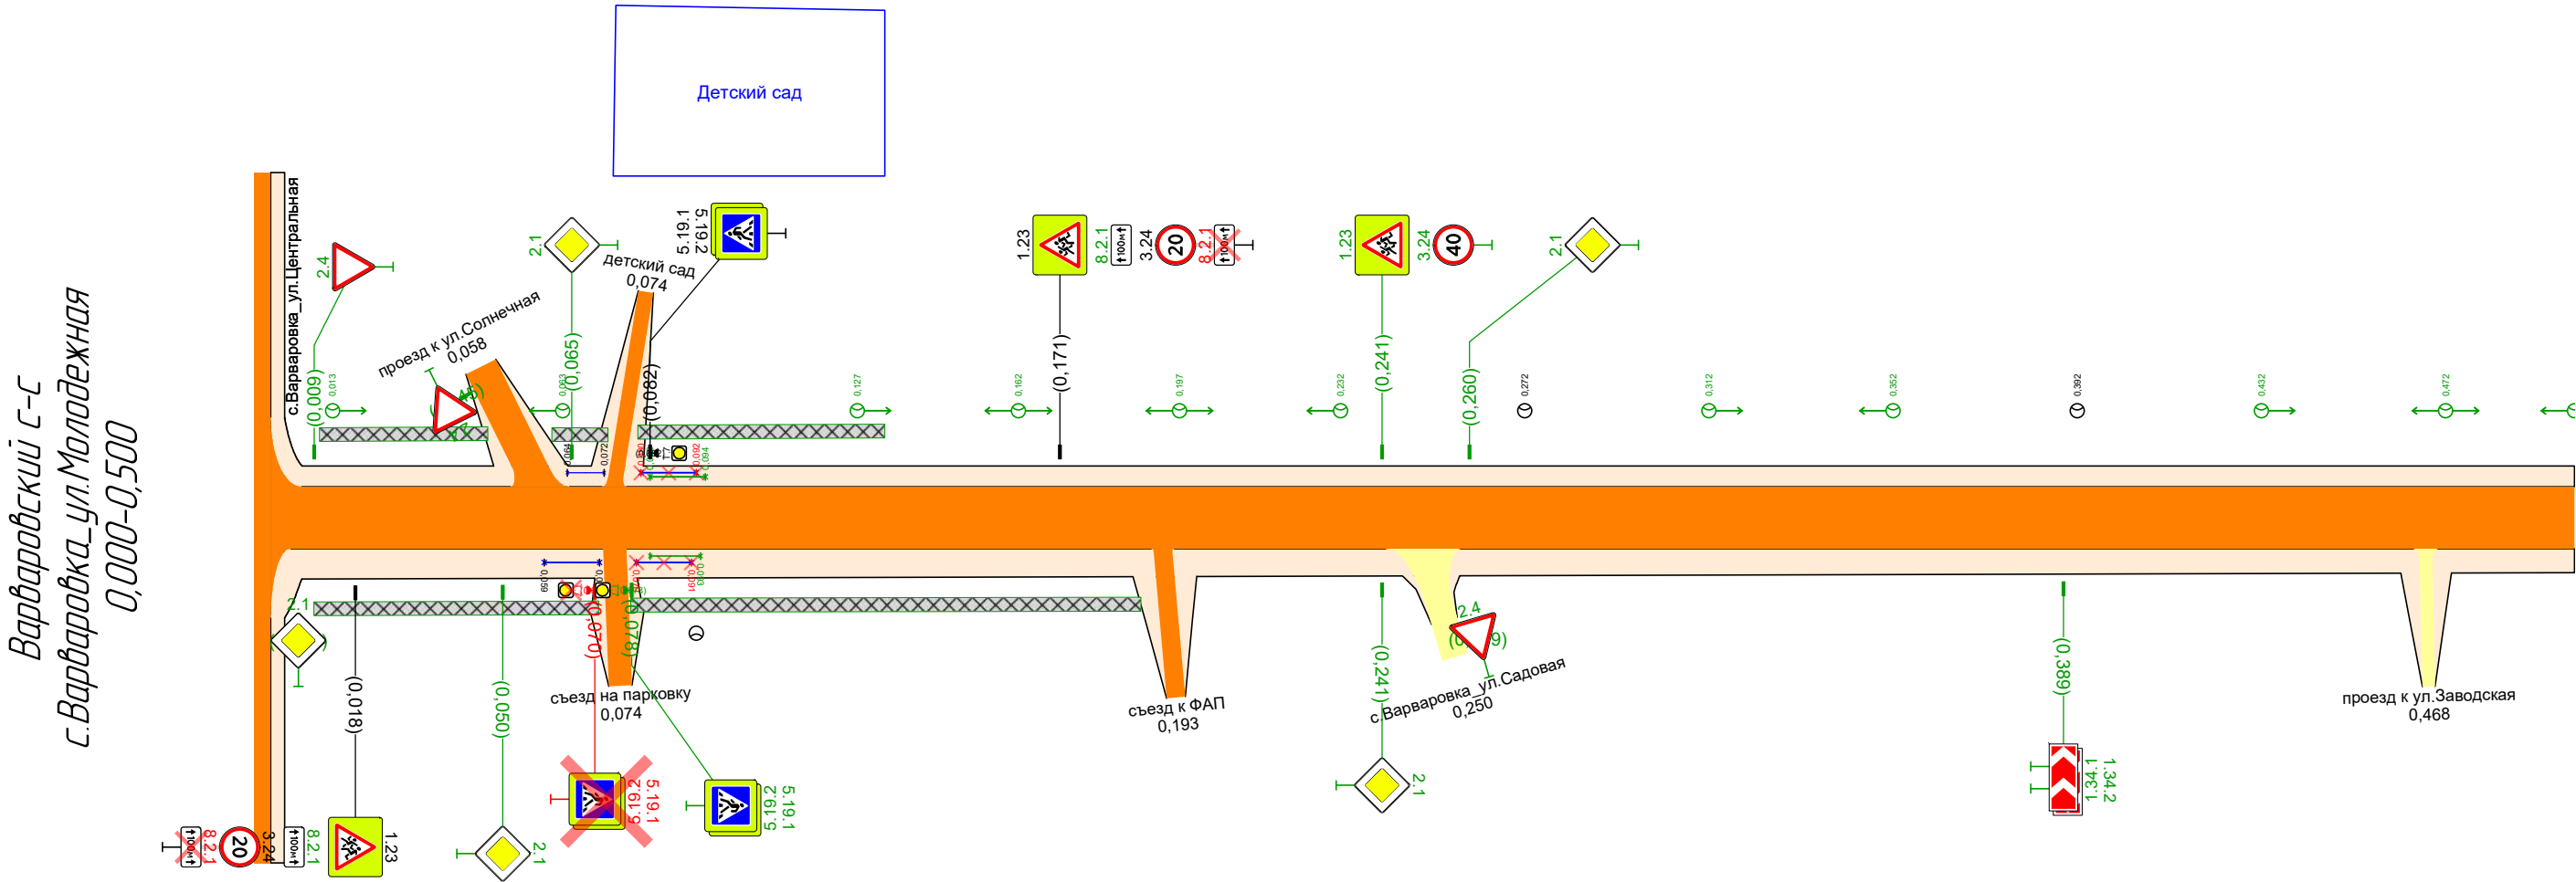

Дорожная разметка справа					
Дорожные ограждения и направляющие устройства справа	На разделительной			Пеш. асф-е 0,082 - 0,092	
	На обочине	Пеш. асф-е 0,059 - 0,071	Пеш. асф-е 0,079 - 0,091		
Тротуары справа		0,000 - 0,072, (72 м), а/д, ш. 10 м		0,077 - 0,191, (114 м), а/д, ш. 10 м	

Тротуары слева		
Дорожные ограждения и направляющие устройства слева	На обочине	
	На разделительной	
Дорожная разметка слева		

Варваровский с-с
с.Варваровка_ул.Молодежная
0,500-0,814

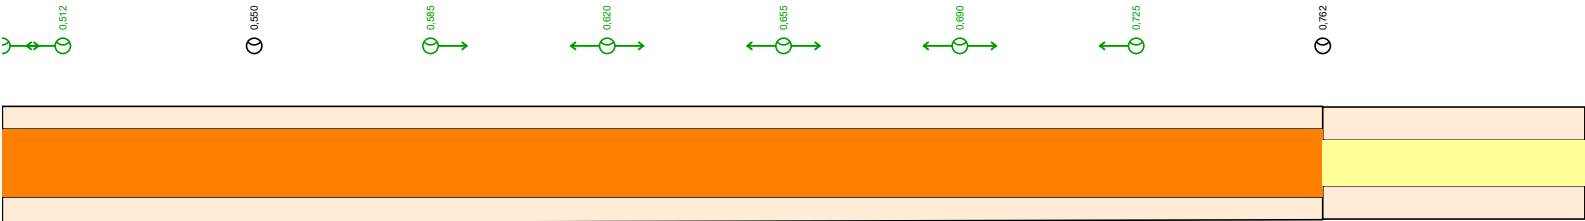

Дорожная разметка справа		
Дорожные ограждения и направляющие устройства справа	На разделительной	
	На обочине	
Тротуары справа		