


|                                                     |                   |  |
|-----------------------------------------------------|-------------------|--|
| Тротуары следа                                      |                   |  |
| Дорожные ограждения и направляющие устройства следа | На обочине        |  |
|                                                     | На разделительной |  |
| Дорожная разметка следа                             |                   |  |


Варваровский с-с  
с.Варваровка\_ул.Немецкая  
0,000-0,600

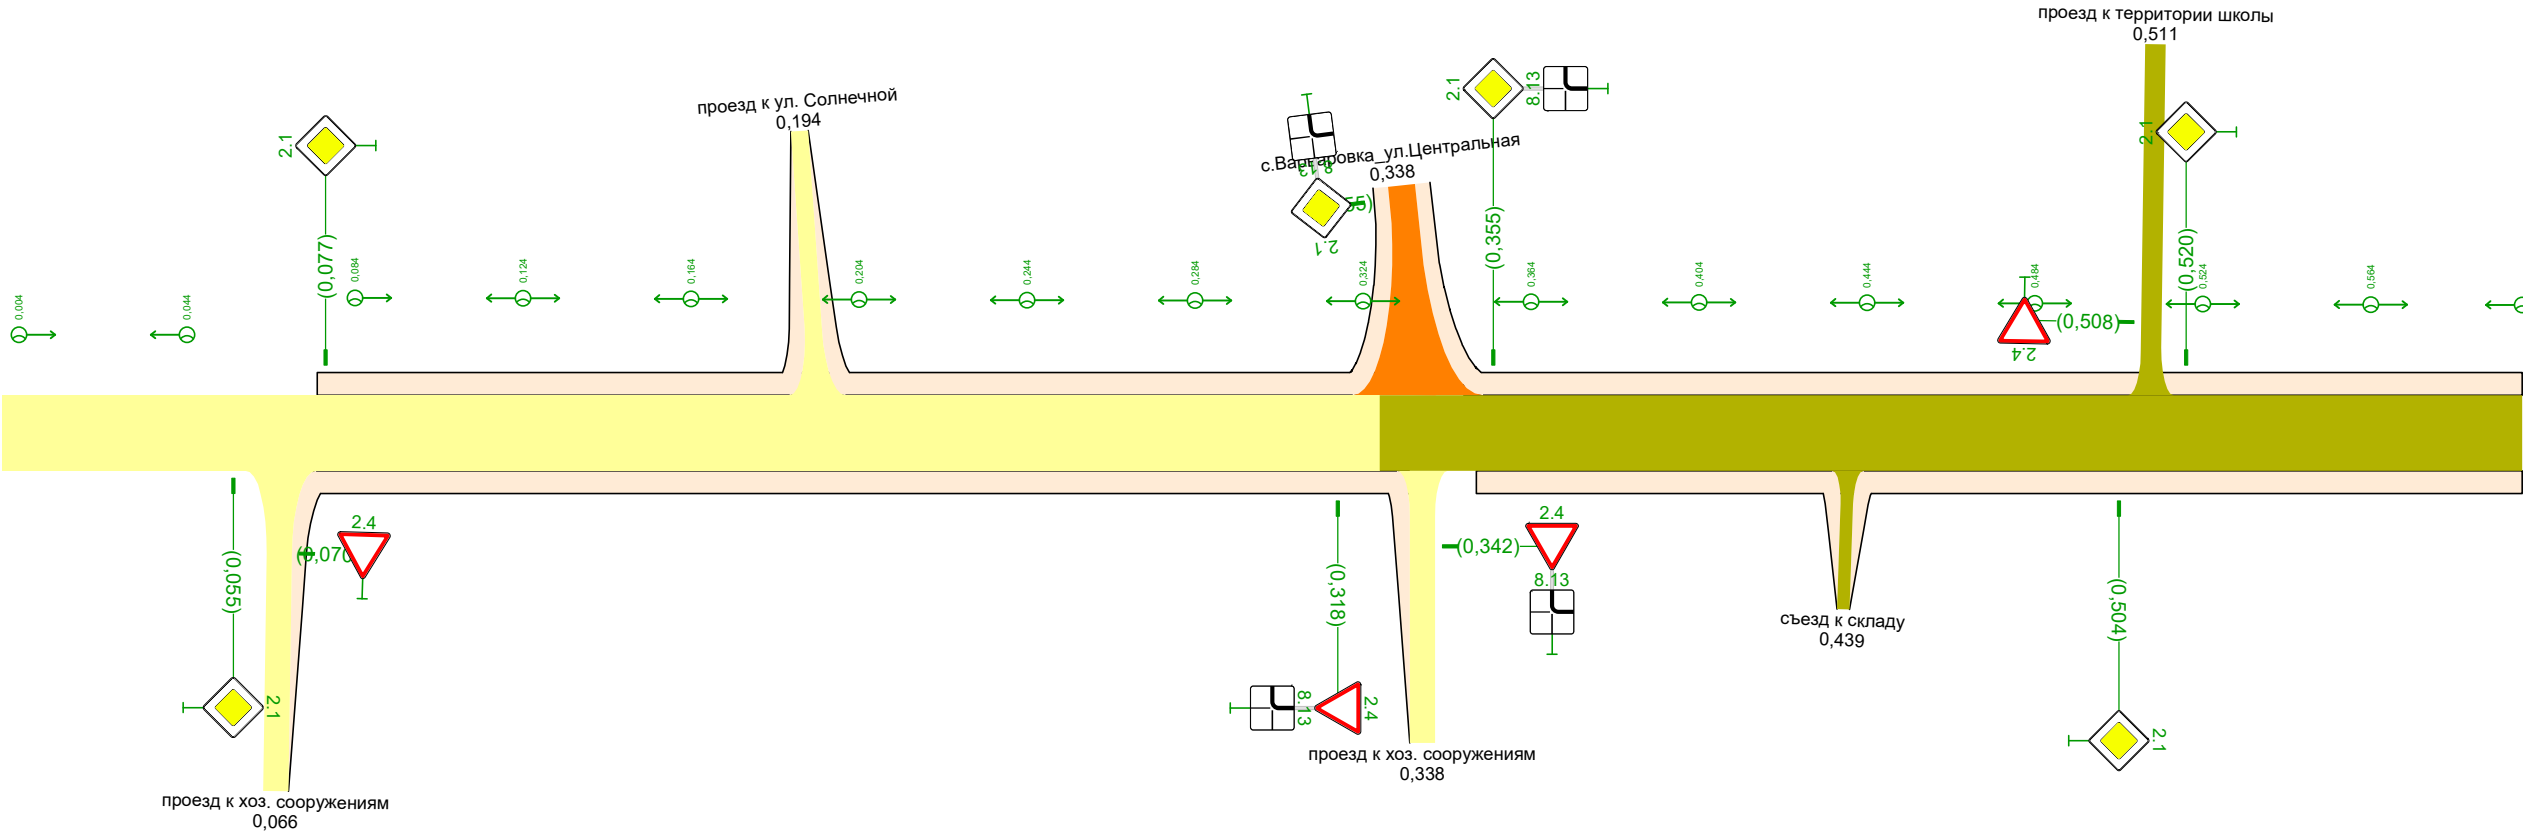

|                                                      |                   |  |
|------------------------------------------------------|-------------------|--|
| Дорожная разметка справа                             |                   |  |
| Дорожные ограждения и направляющие устройства справа | На разделительной |  |
|                                                      | На обочине        |  |
| Тротуары справа                                      |                   |  |

|                                                     |                   |                                     |
|-----------------------------------------------------|-------------------|-------------------------------------|
| Тротуары слева                                      |                   | 1,108 - 1,200, (92 м), а/б, ш 1,0 м |
| Дорожные ограждения и направляющие устройства слева | На обочине        |                                     |
|                                                     | На разделительной |                                     |
| Дорожная разметка слева                             |                   |                                     |


Варваровский с-с  
с.Варваровка\_ул.Немецкая  
0,600-1,200

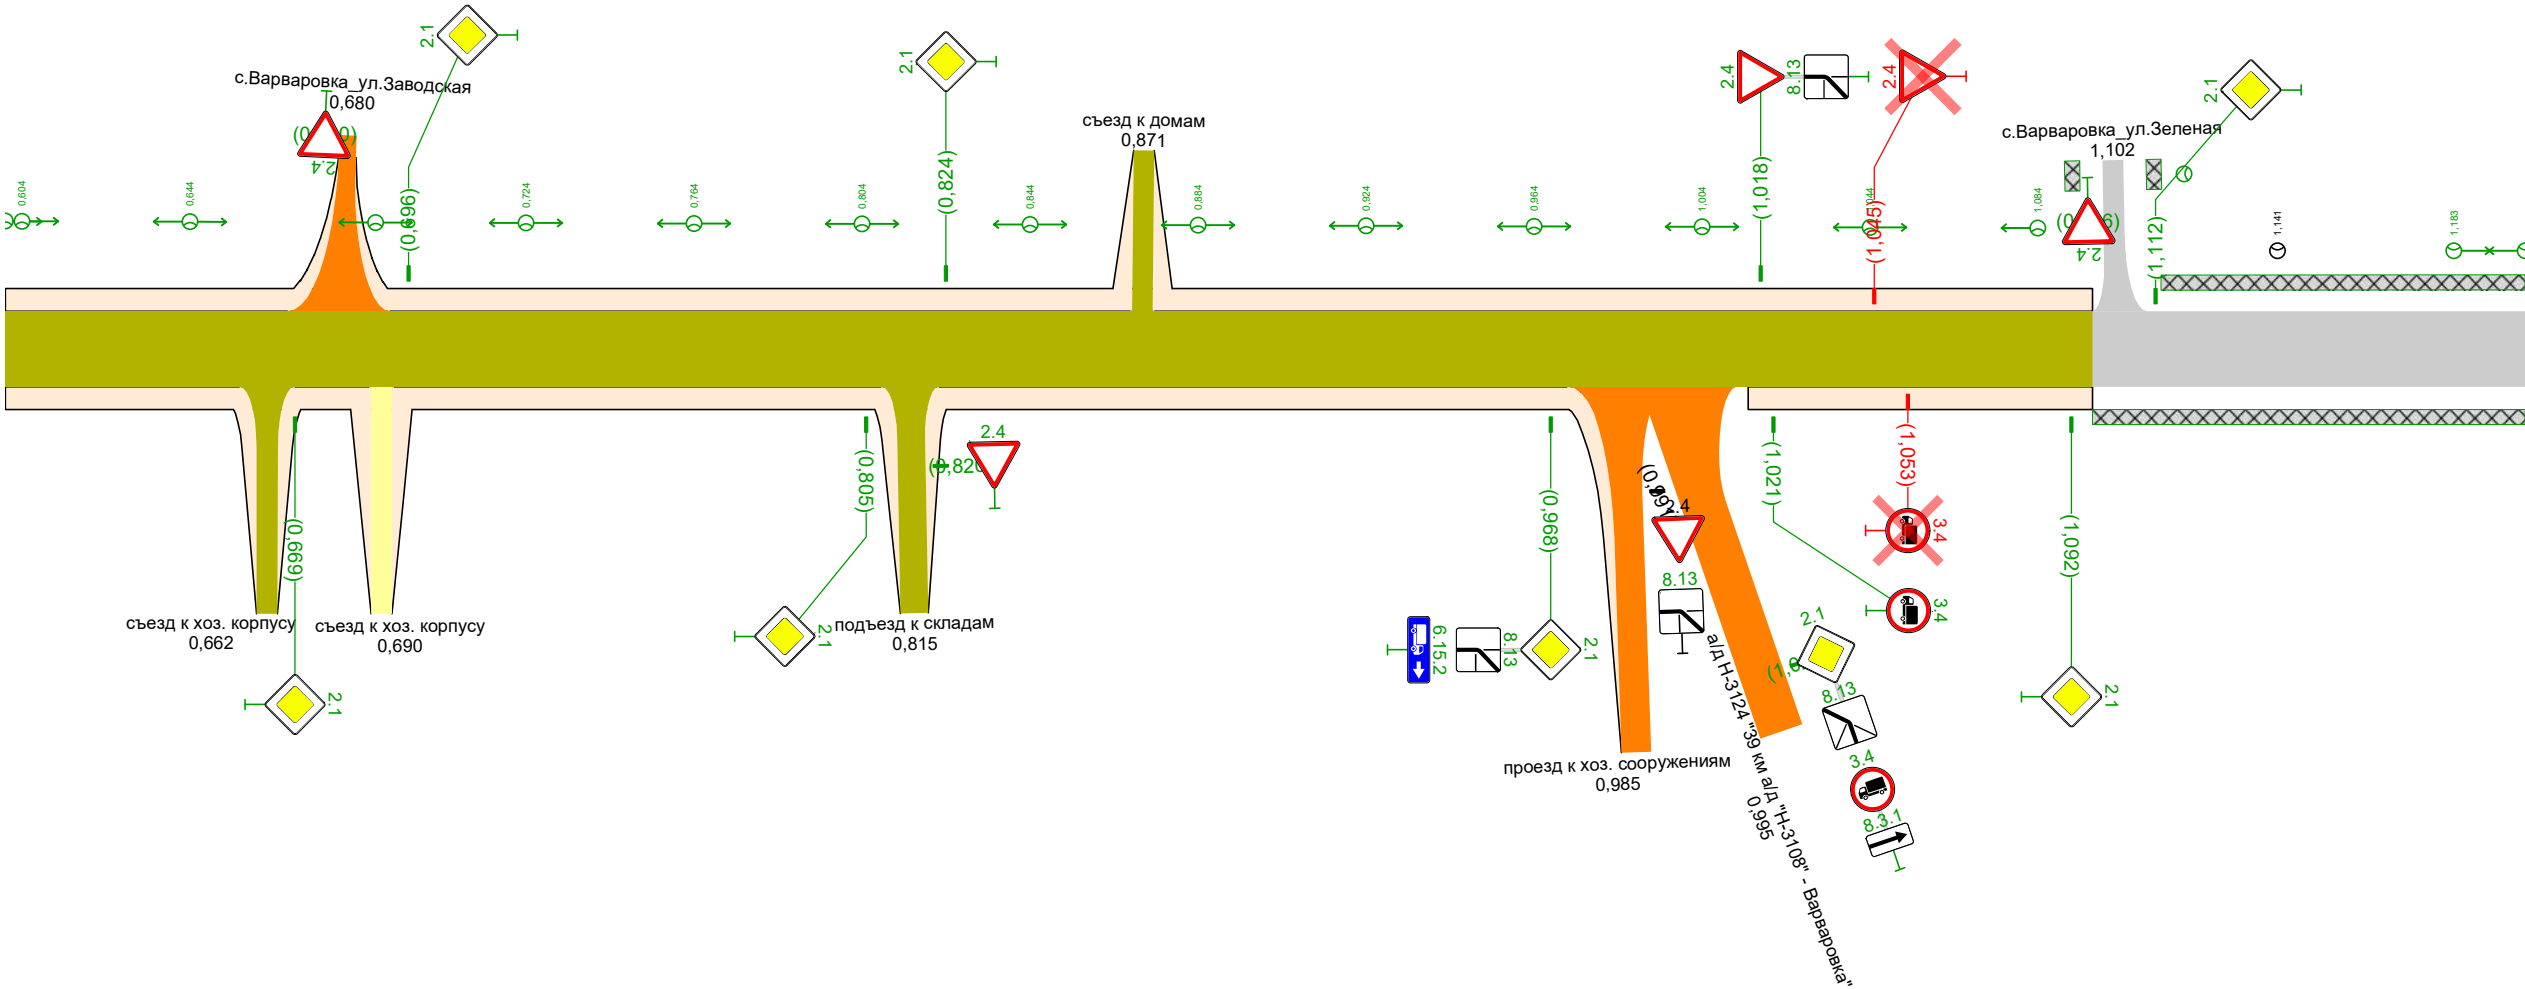

|                                                      |                   |                                      |
|------------------------------------------------------|-------------------|--------------------------------------|
| Дорожная разметка справа                             |                   |                                      |
| Дорожные ограждения и направляющие устройства справа | На разделительной |                                      |
|                                                      | На обочине        |                                      |
| Тротуары справа                                      |                   | 1,097 - 1,200, (103 м), а/б, ш 1,0 м |

|                                                     |                   |                                       |
|-----------------------------------------------------|-------------------|---------------------------------------|
| Тротуары слева                                      |                   | 1,200 - 1,523, (323 м), а/д, ш. 1,0 м |
| Дорожные ограждения и направляющие устройства слева | На обочине        |                                       |
|                                                     | На разделительной |                                       |
| Дорожная разметка слева                             |                   |                                       |

Варваровский с-с  
с.Варваровка\_ул.Немецкая  
1,200-1,497

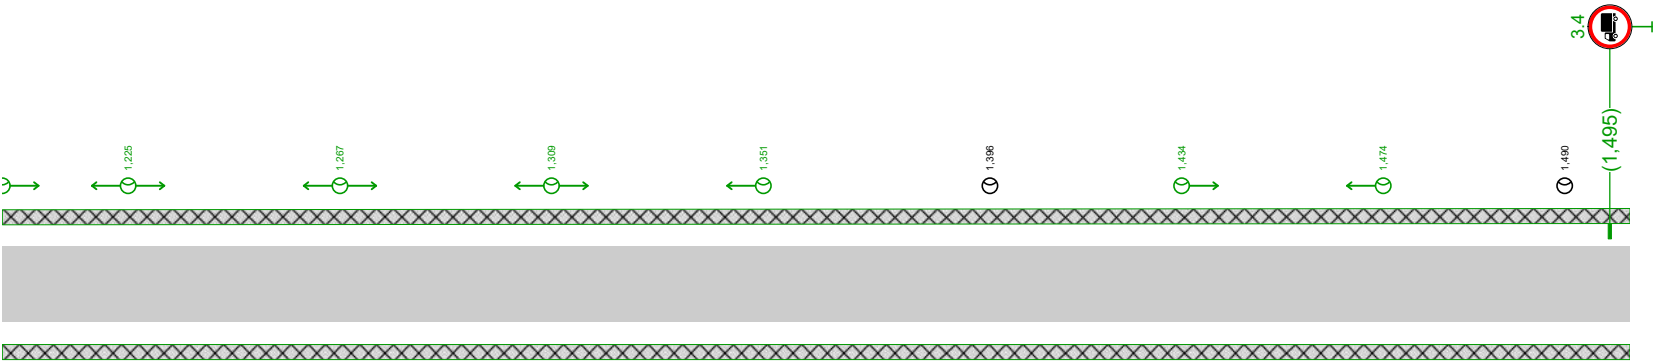

|                                                      |                   |                                       |
|------------------------------------------------------|-------------------|---------------------------------------|
| Дорожная разметка справа                             |                   |                                       |
| Дорожные ограждения и направляющие устройства справа | На разделительной |                                       |
|                                                      | На обочине        |                                       |
| Тротуары справа                                      |                   | 1,200 - 1,523, (323 м), а/д, ш. 1,0 м |