


Тротуары слева		
Дорожные ограждения и направляющие устройства слева	На обочине	
	На разделительной	
Дорожная разметка слева		


Варваровский с-с
с.Варваровка_пер.Заводской
0,000-0,493

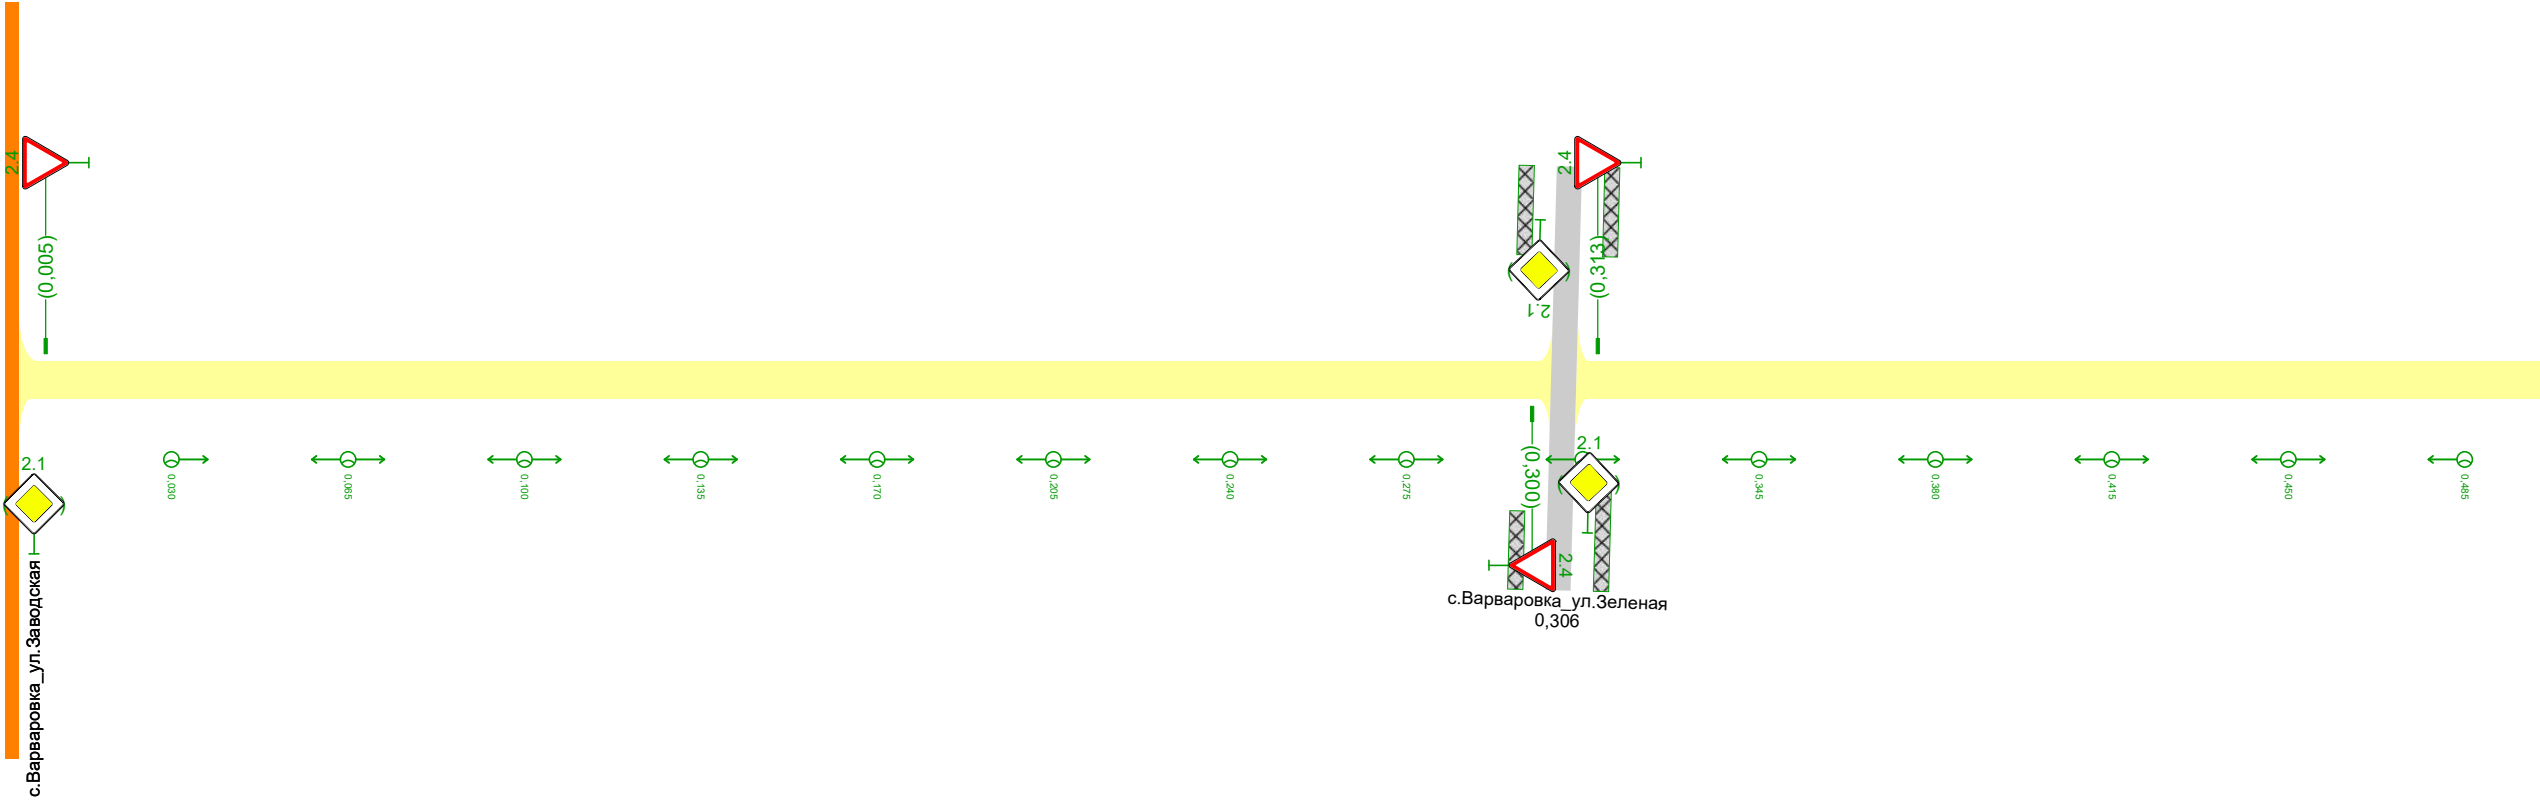

Дорожная разметка справа		
Дорожные ограждения и направляющие устройства справа	На разделительной	
	На обочине	
Тротуары справа		

Тротуары слева		
Дорожные ограждения и направляющие устройства слева	На обочине	
	На разделительной	
Дорожная разметка слева		


Варваровский с-с
с.Варваровка_ул.Алтайская
0,000-0,500

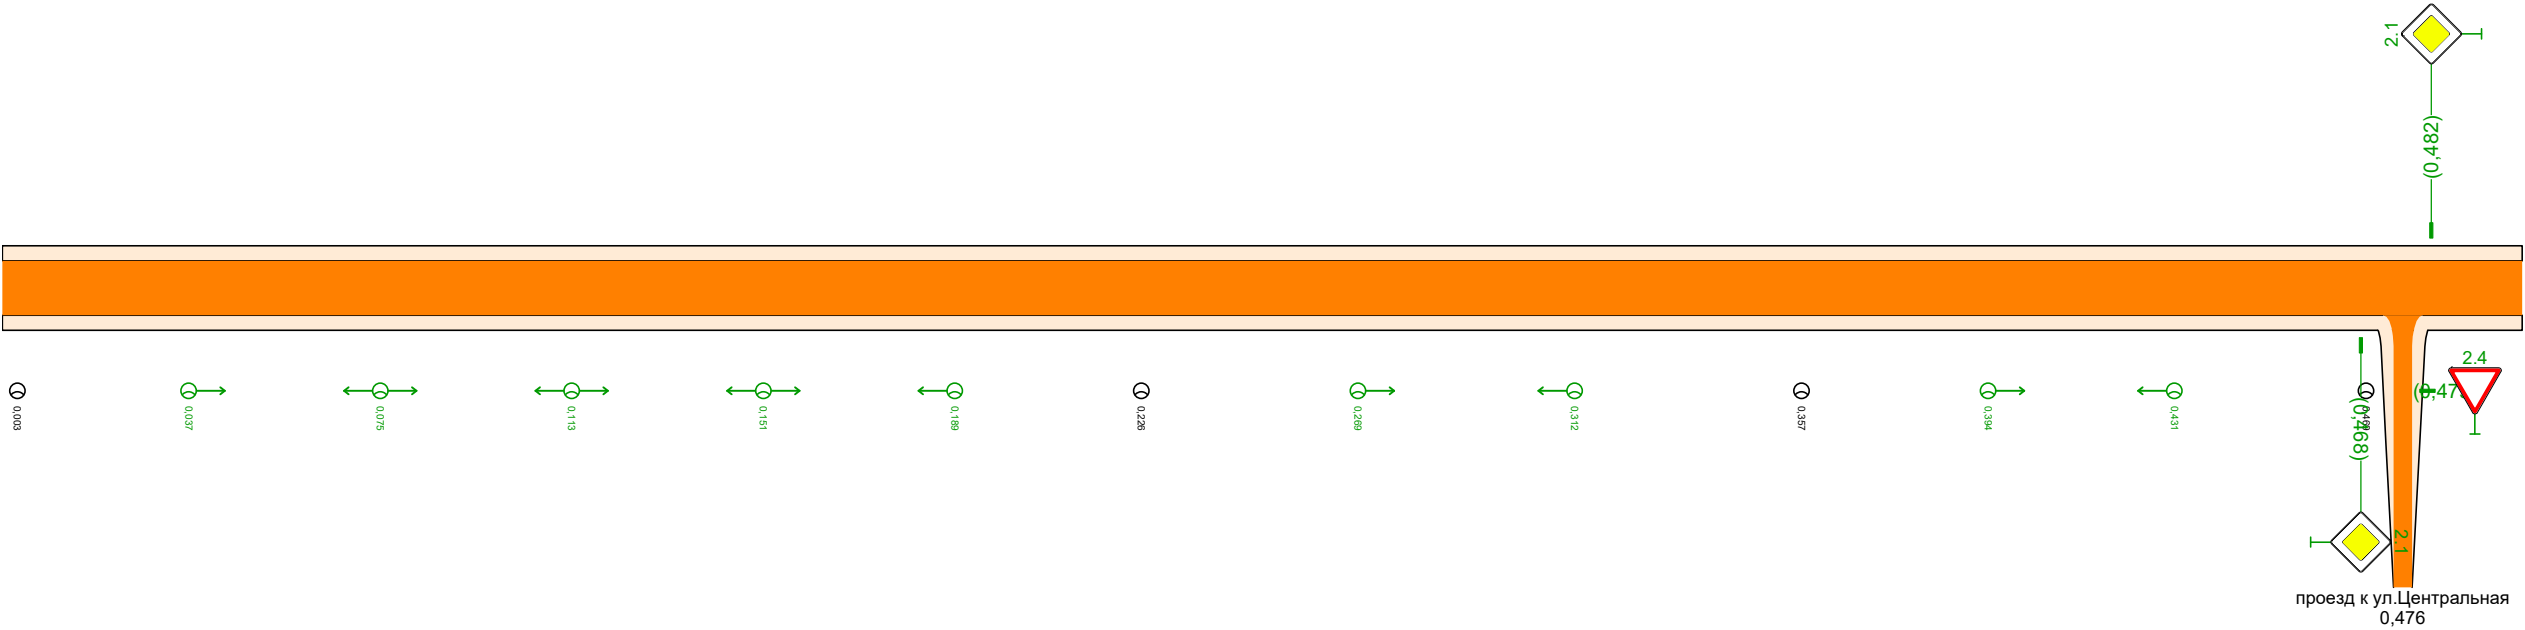

Дорожная разметка справа		
Дорожные ограждения и направляющие устройства справа	На разделительной	
	На обочине	
Тротуары справа		

Тротуары слева		
Дорожные ограждения и направляющие устройства слева	На обочине	
	На разделительной	
Дорожная разметка слева		

Варваровский с-с
с.Варваровка_ул.Алтайская
0,500-0,712

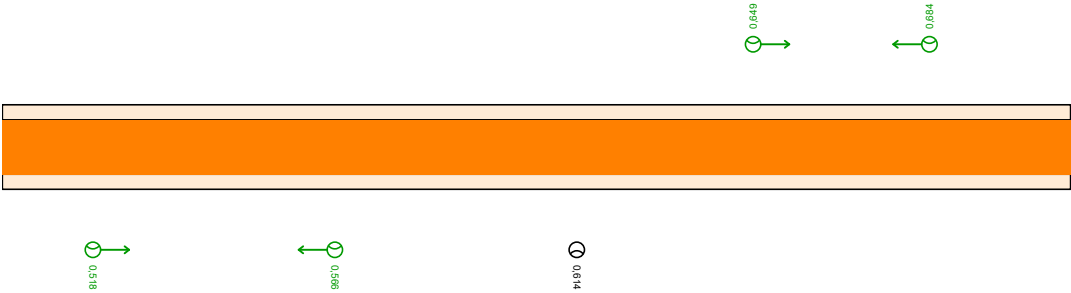


Дорожная разметка справа		
Дорожные ограждения и направляющие устройства справа	На разделительной	
	На обочине	
Тротуары справа		

Дорожная разметка справа		
Дорожные ограждения и направляющие устройства справа	На разделительной	
	На обочине	
Тротуары справа		


Тротуары слева		0,008 - 0,234, (226 м), а/б, ш. 1,0 м	0,251 - 0,506, (255 м), а/б, ш. 1,0 м
Дорожные ограждения и направляющие устройства слева	На обочине		
	На разделительной		
Дорожная разметка слева			

Варваровский с-с
с.Варваровка_ул.Зеленая
0,000-0,513

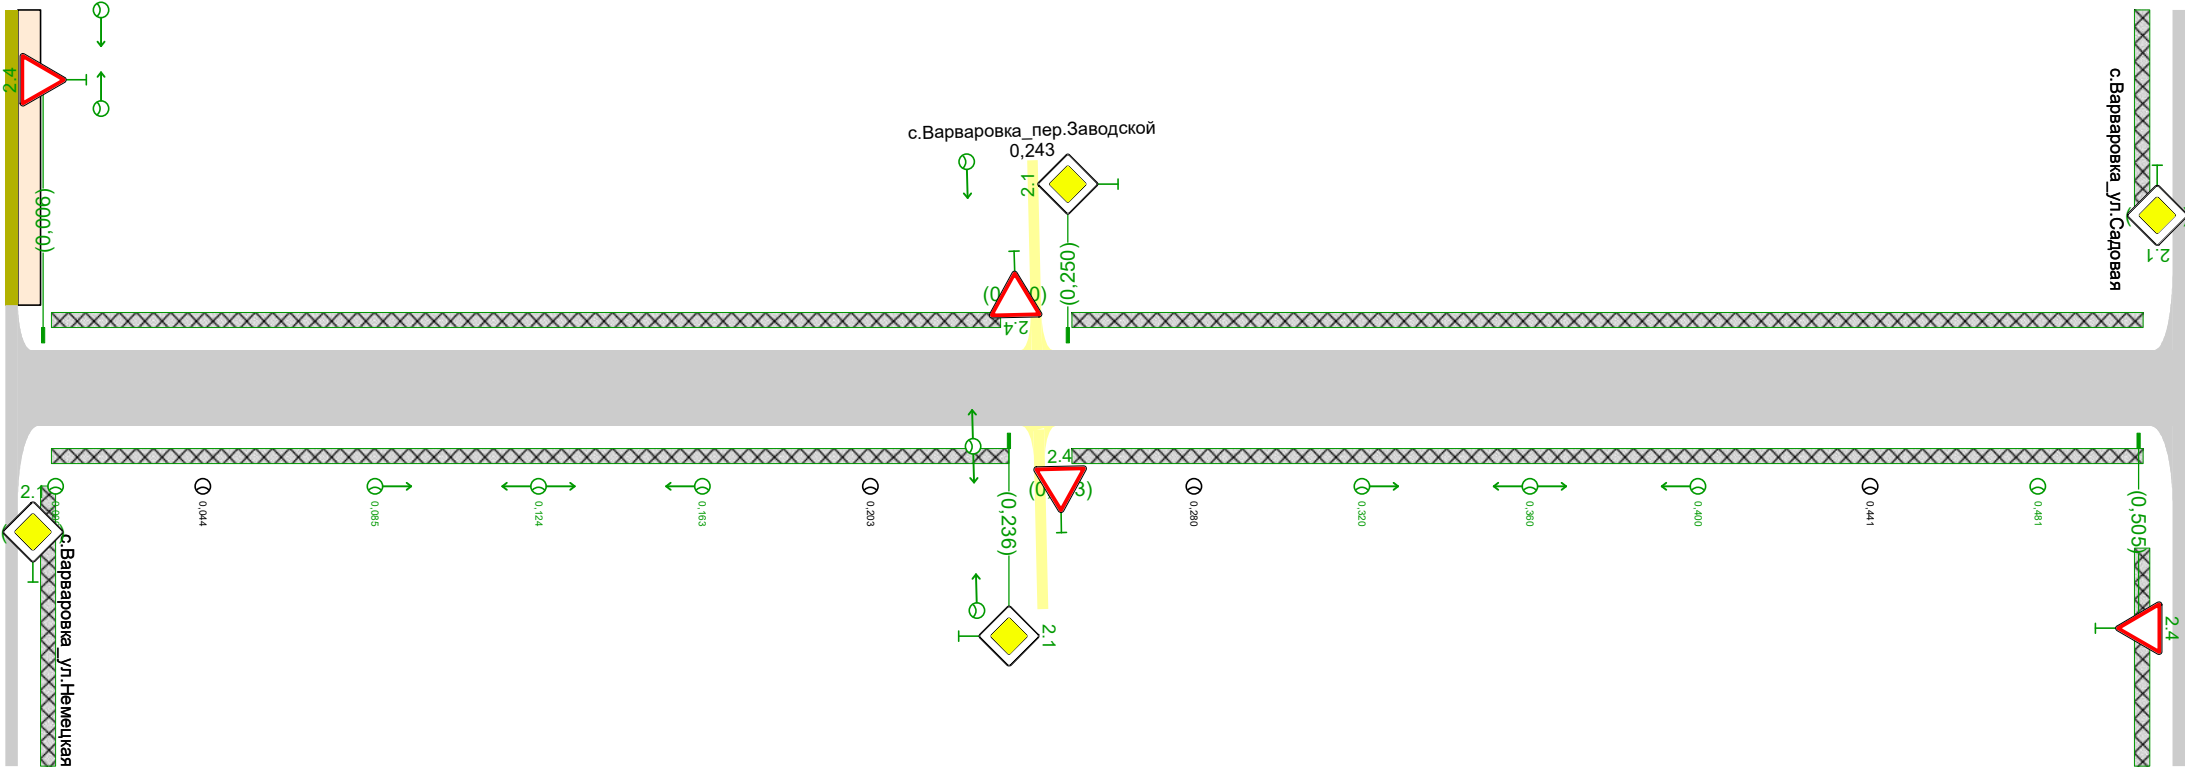

Дорожная разметка справа		0,008 - 0,236, (228 м), а/б, ш. 1,0 м	0,251 - 0,506, (255 м), а/б, ш. 1,0 м
Дорожные ограждения и направляющие устройства справа	На разделительной		
	На обочине		
Тротуары справа			


Тротуары слева		0,007 - 0,049, (42 м), а/д, ш. 10 м	0,058 - 0,074, (16 м), а/д, ш. 10 м	0,078 - 0,133, (55 м), а/д, ш. 10 м	
Дорожные ограждения и направляющие устройства слева	На обочине	Пеш. асф-е 0,064 - 0,072		Пеш. асф-е 0,080 - 0,092	
	На разделительной			Пеш. асф-е 0,082 - 0,094	
Дорожная разметка слева					

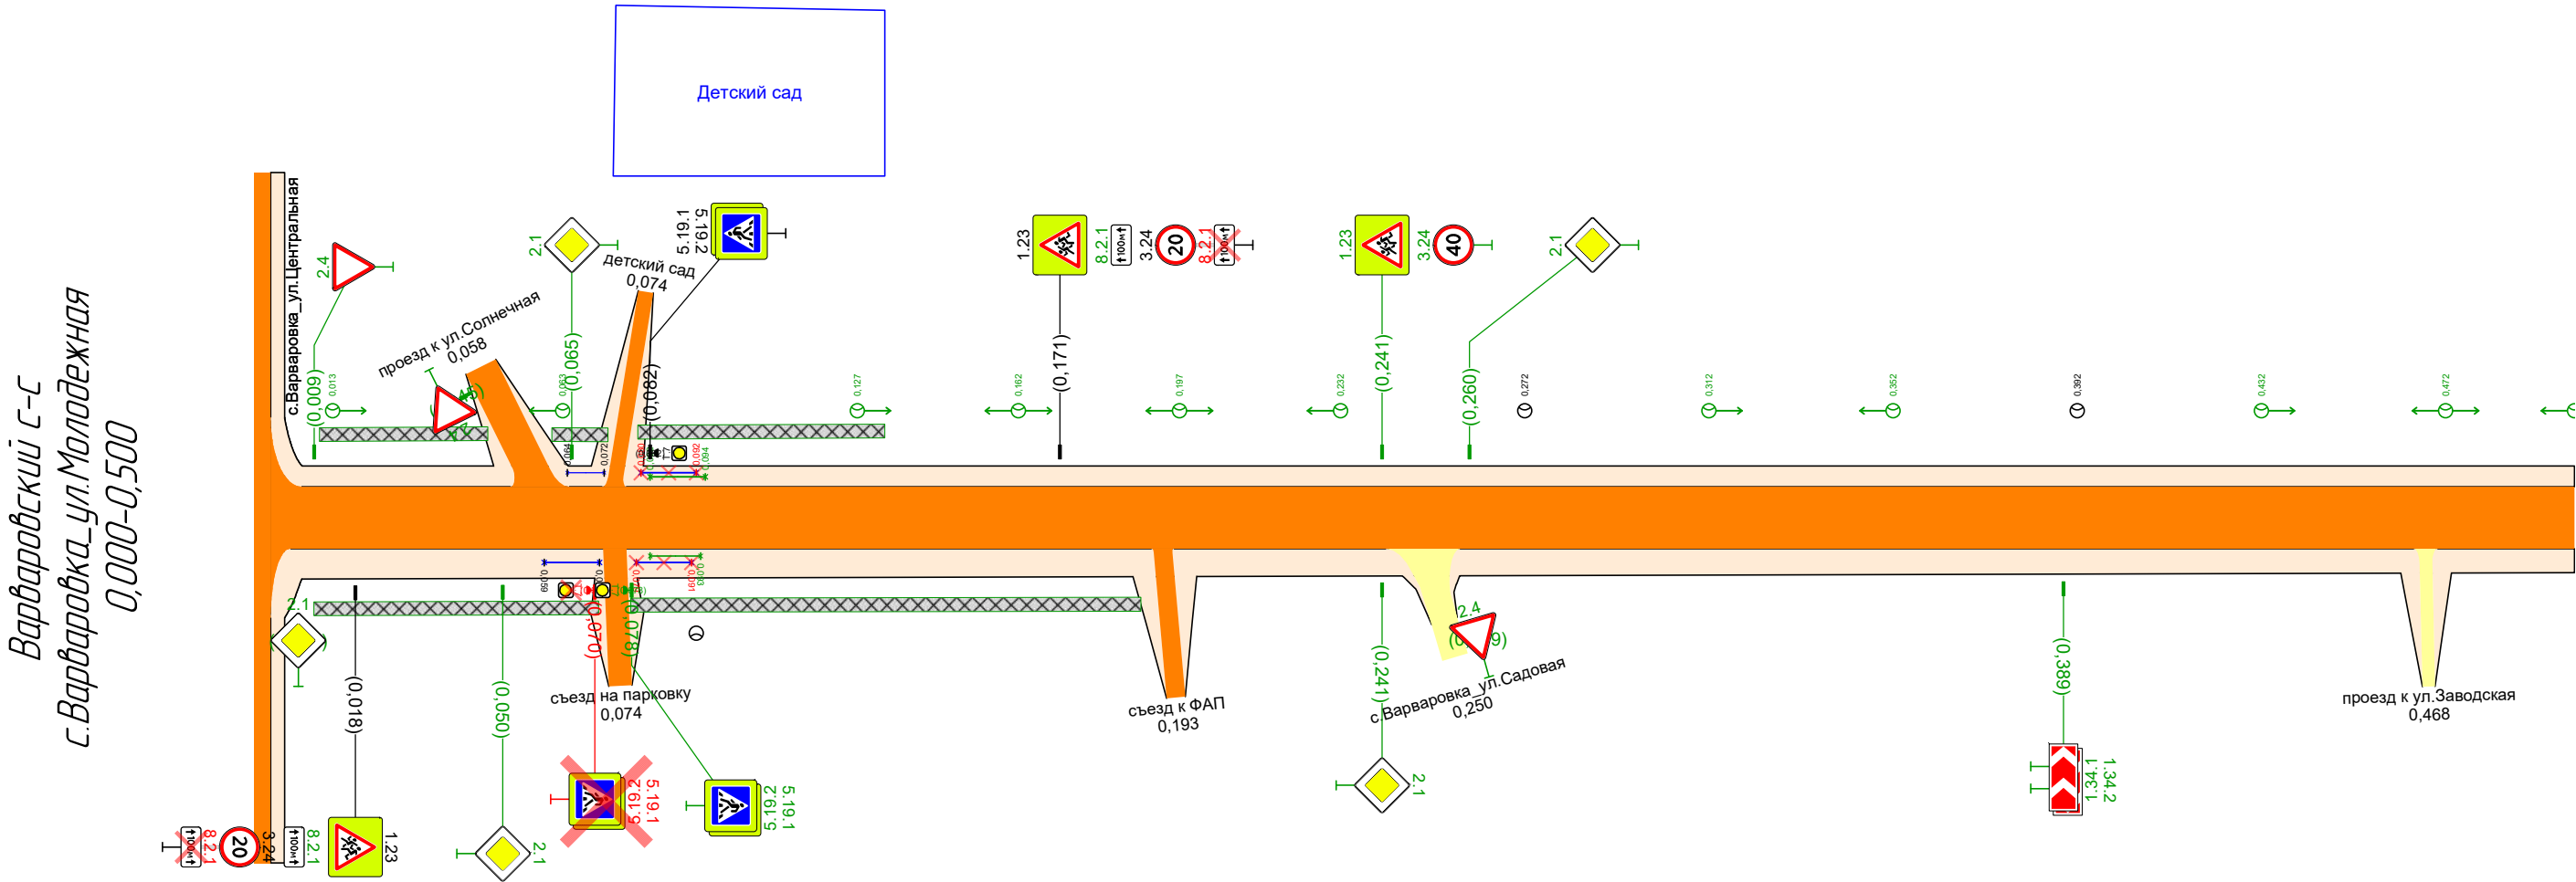

Дорожная разметка справа					
Дорожные ограждения и направляющие устройства справа	На разделительной			Пеш. асф-е 0,082 - 0,092	
	На обочине	Пеш. асф-е 0,059 - 0,071	Пеш. асф-е 0,079 - 0,091		
Тротуары справа		0,000 - 0,072, (72 м), а/д, ш. 10 м		0,077 - 0,191, (114 м), а/д, ш. 10 м	

Тротуары слева		
Дорожные ограждения и направляющие устройства слева	На обочине	
	На разделительной	
Дорожная разметка слева		


Варваровский с-с
с.Варваровка_ул.Молодежная
0,500-0,814

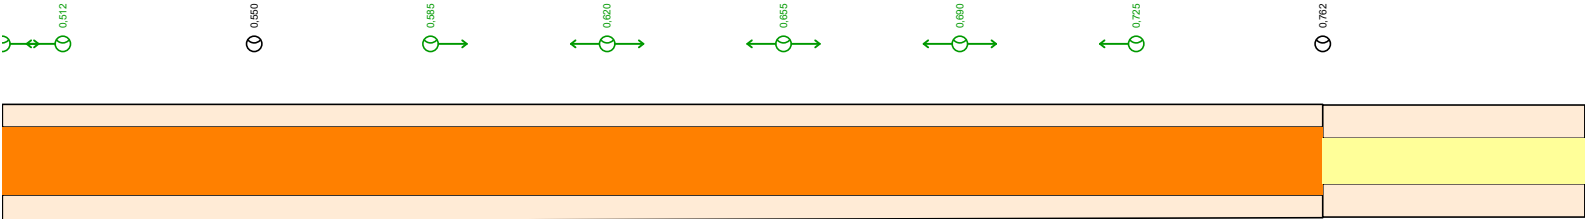

Дорожная разметка справа		
Дорожные ограждения и направляющие устройства справа	На разделительной	
	На обочине	
Тротуары справа		

Тротуары следа		
Дорожные ограждения и направляющие устройства следа	На обочине	
	На разделительной	
Дорожная разметка следа		


Варваровский с-с
с.Варваровка_ул.Немецкая
0,000-0,600

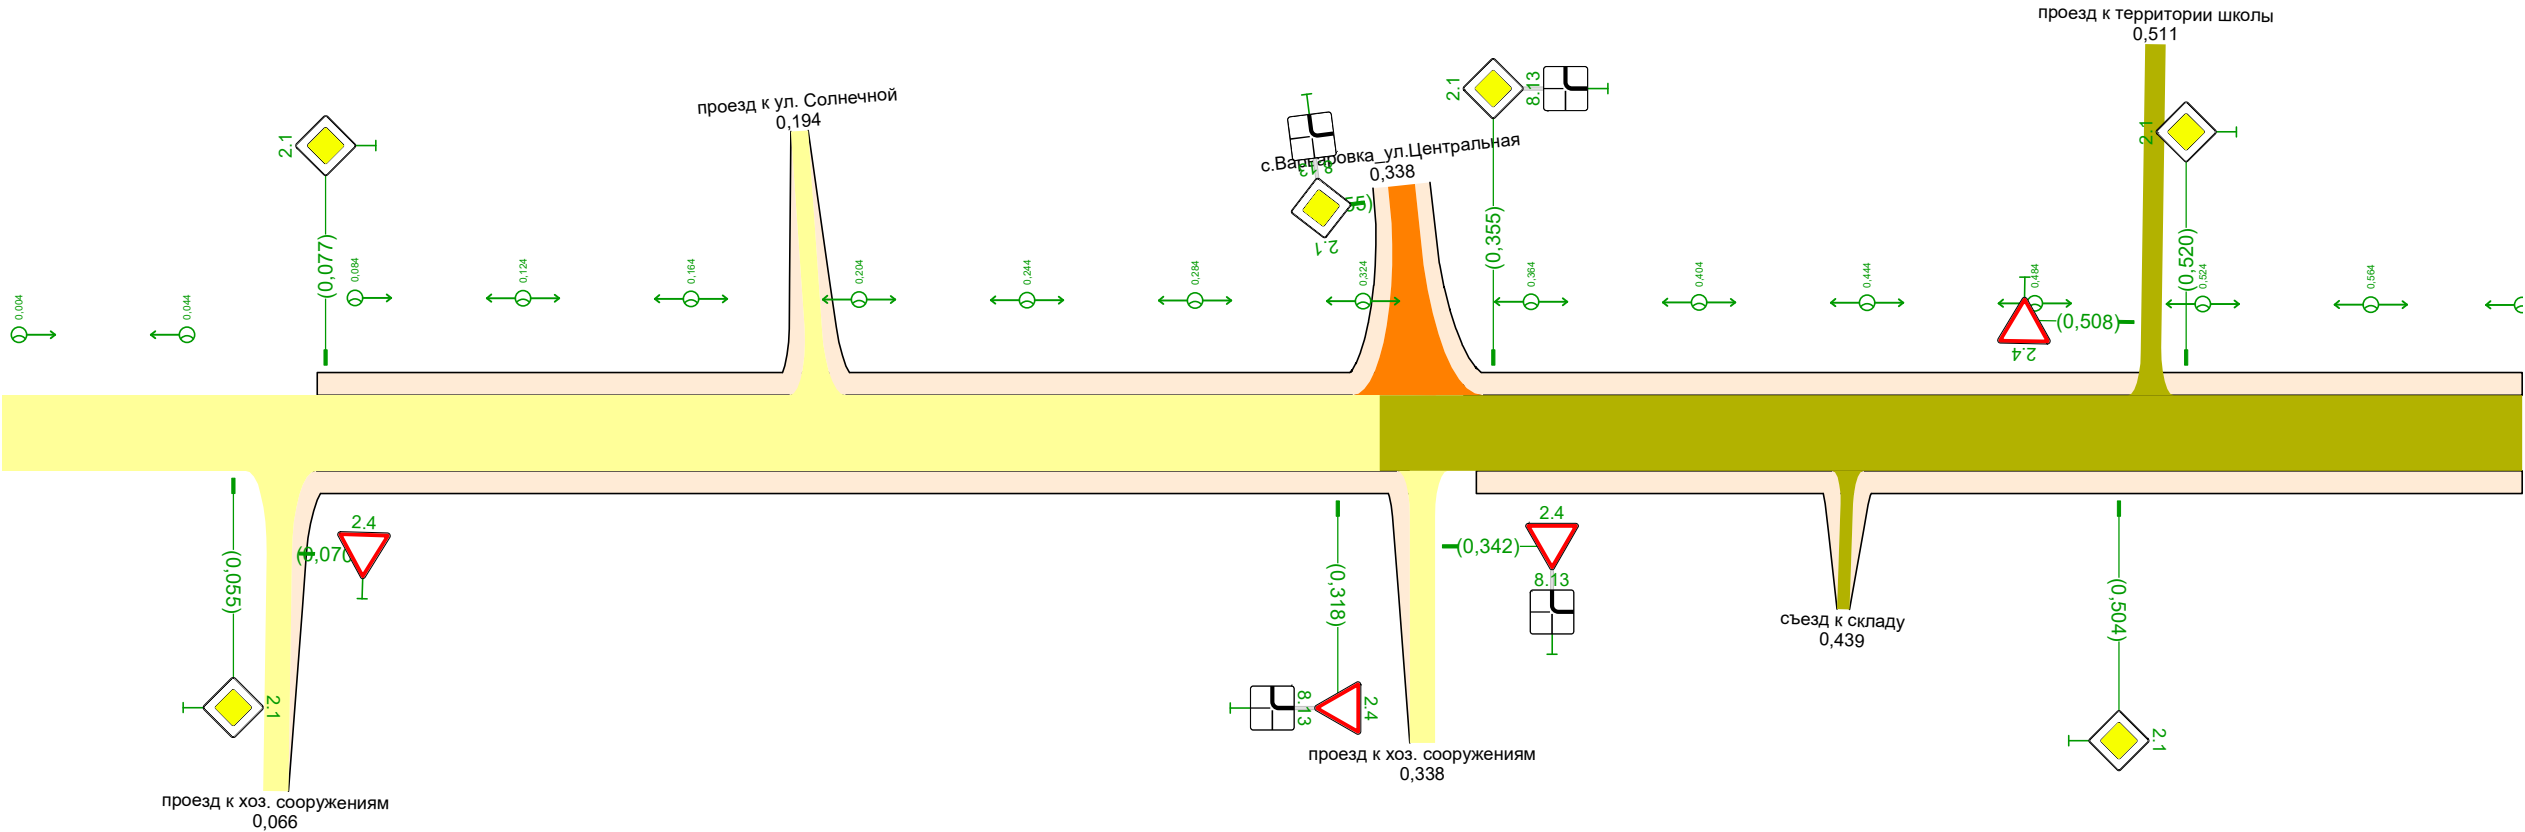

Дорожная разметка справа		
Дорожные ограждения и направляющие устройства справа	На разделительной	
	На обочине	
Тротуары справа		

Тротуары слева		1,108 - 1,200, (92 м), а/б, ш 1,0 м
Дорожные ограждения и направляющие устройства слева	На обочине	
	На разделительной	
Дорожная разметка слева		


Варваровский с-с
с.Варваровка_ул.Немецкая
0,600-1,200

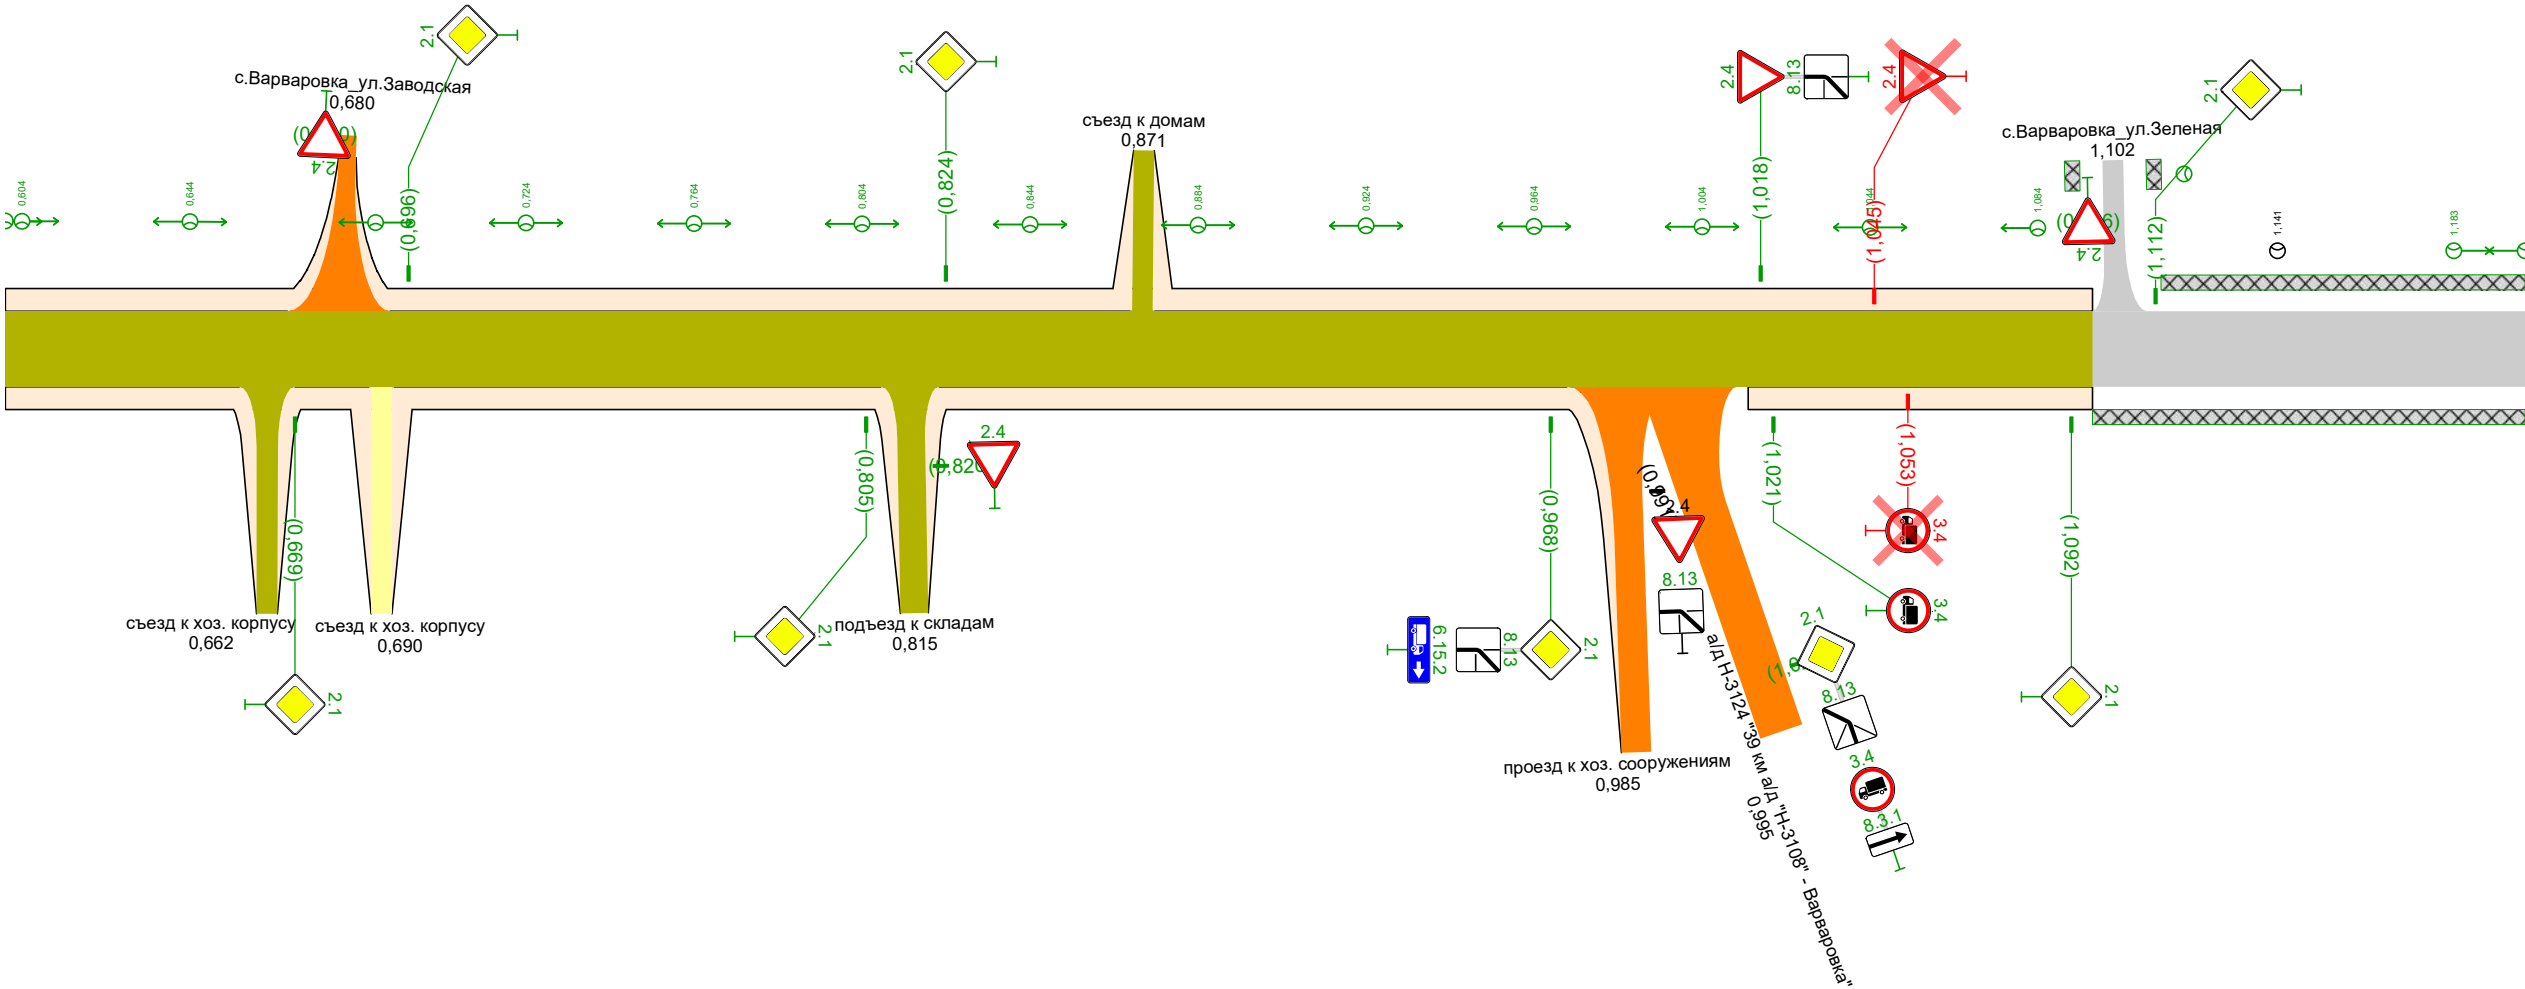

Дорожная разметка справа		
Дорожные ограждения и направляющие устройства справа	На разделительной	
	На обочине	
Тротуары справа		1,097 - 1,200, (103 м), а/б, ш 1,0 м

Тротуары слева		1,200 - 1,523, (323 м), а/д, ш. 1,0 м
Дорожные ограждения и направляющие устройства слева	На обочине	
	На разделительной	
Дорожная разметка слева		


Варваровский с-с
с.Варваровка_ул.Немецкая
1,200-1,497

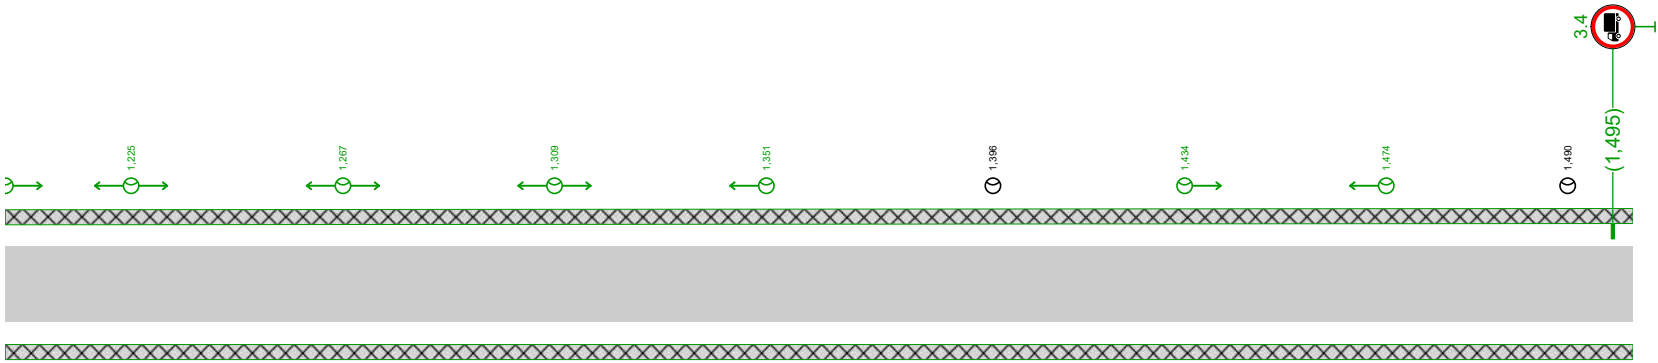

Дорожная разметка справа		
Дорожные ограждения и направляющие устройства справа	На разделительной	
	На обочине	
Тротуары справа		1,200 - 1,523, (323 м), а/д, ш. 1,0 м

Тротуары слева		0,323 - 0,600, 1277 м!, а/д, ш. 1,0 м	
Дорожные ограждения и направляющие устройства слева	На обочине		
	На разделительной		
Дорожная разметка слева			


Варваровский с-с
с.Варваровка_ул.Садовая
0,000-0,600

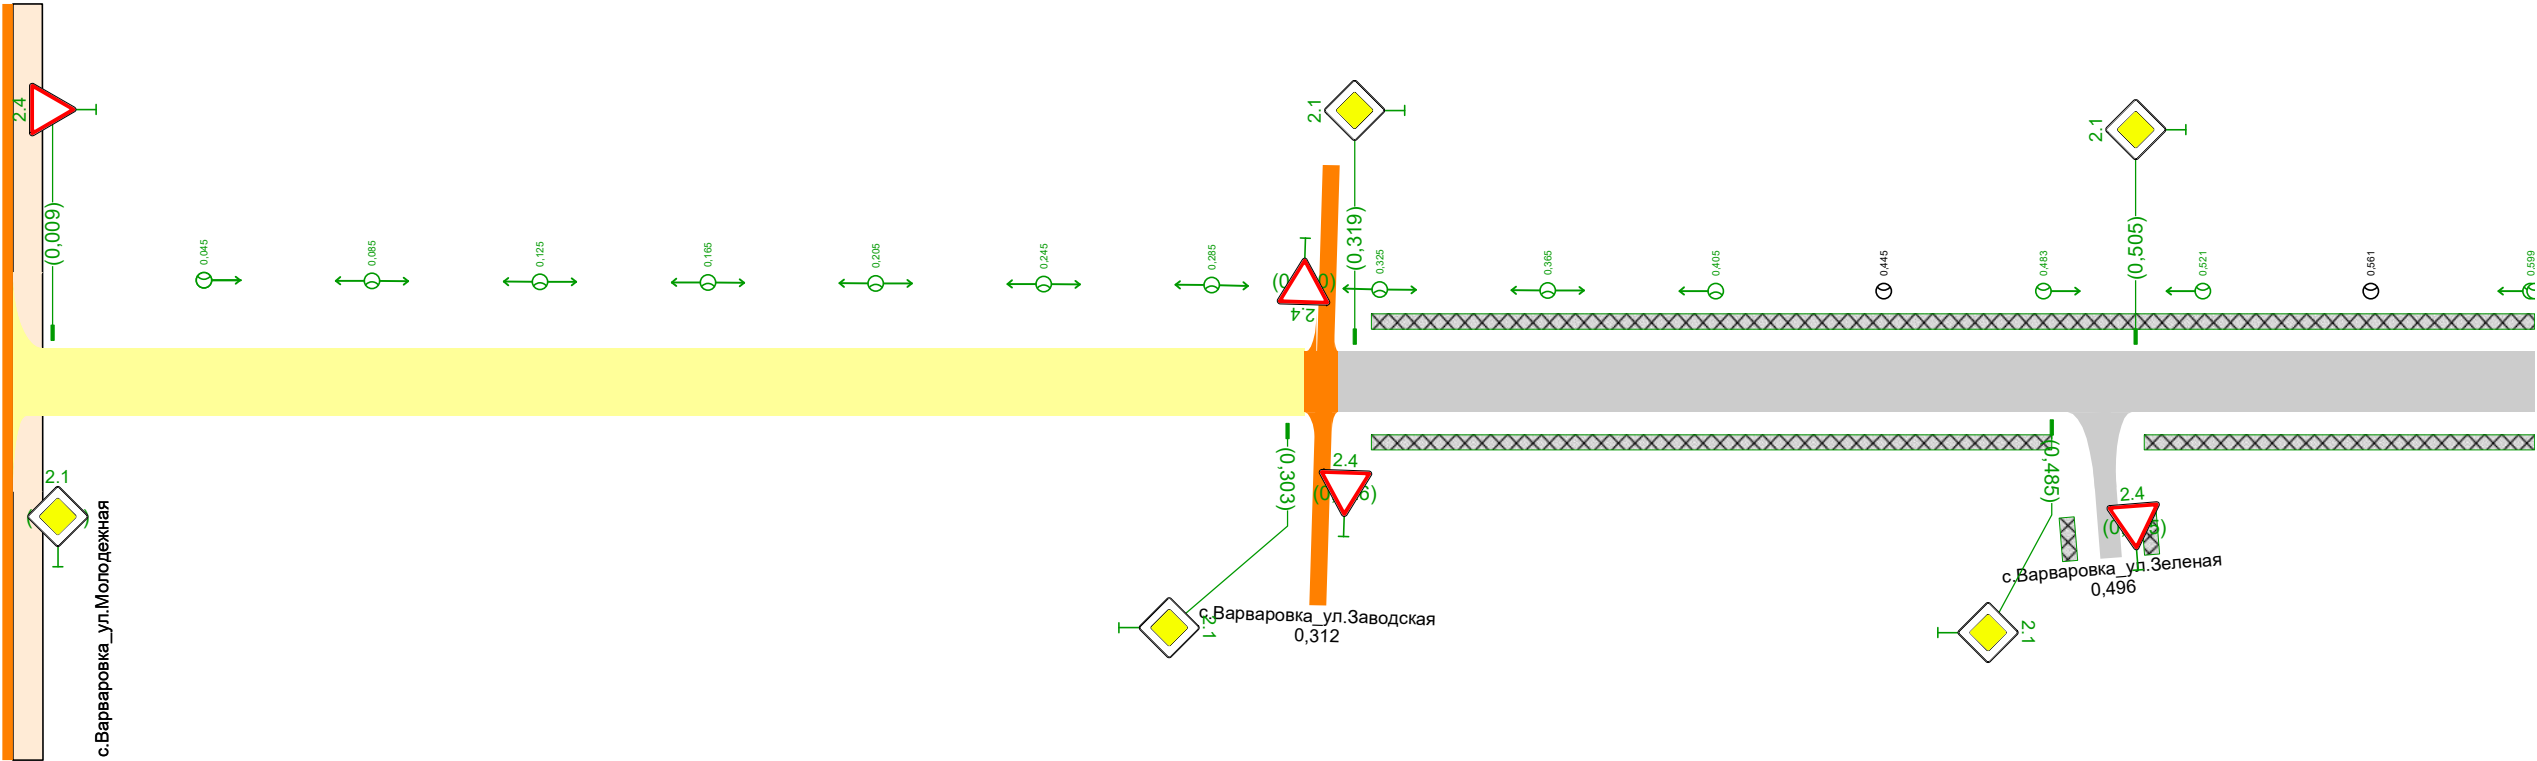

Дорожная разметка справа			
Дорожные ограждения и направляющие устройства справа	На разделительной		
	На обочине		
Тротуары справа		0,323 - 0,485, 162 м!, а/д, ш. 1,0 м	0,507 - 0,600, 193 м!, а/д, ш. 1,0 м

Тротуары слева		0,600 - 0,944, (344 м), а/д, ш. 10 м
Дорожные ограждения и направляющие устройства слева	На обочине	
	На разделительной	
Дорожная разметка слева		


Варваровский с-с
с.Варваровка_ул.Садовая
0,600-0,928

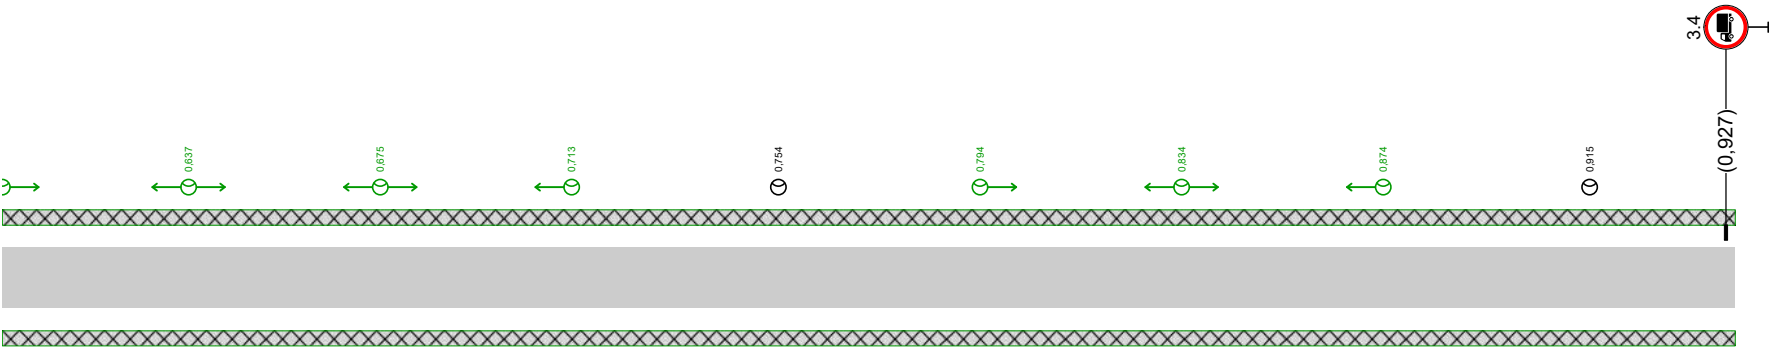

Дорожная разметка справа		
Дорожные ограждения и направляющие устройства справа	На разделительной	
	На обочине	
Тротуары справа		0,600 - 0,944, (344 м), а/д, ш. 10 м

Тротуары слева		
Дорожные ограждения и направляющие устройства слева	На обочине	
	На разделительной	
Дорожная разметка слева		


Варваровский с-с
с.Варваровка_ул.Центральная
0,000-0,500

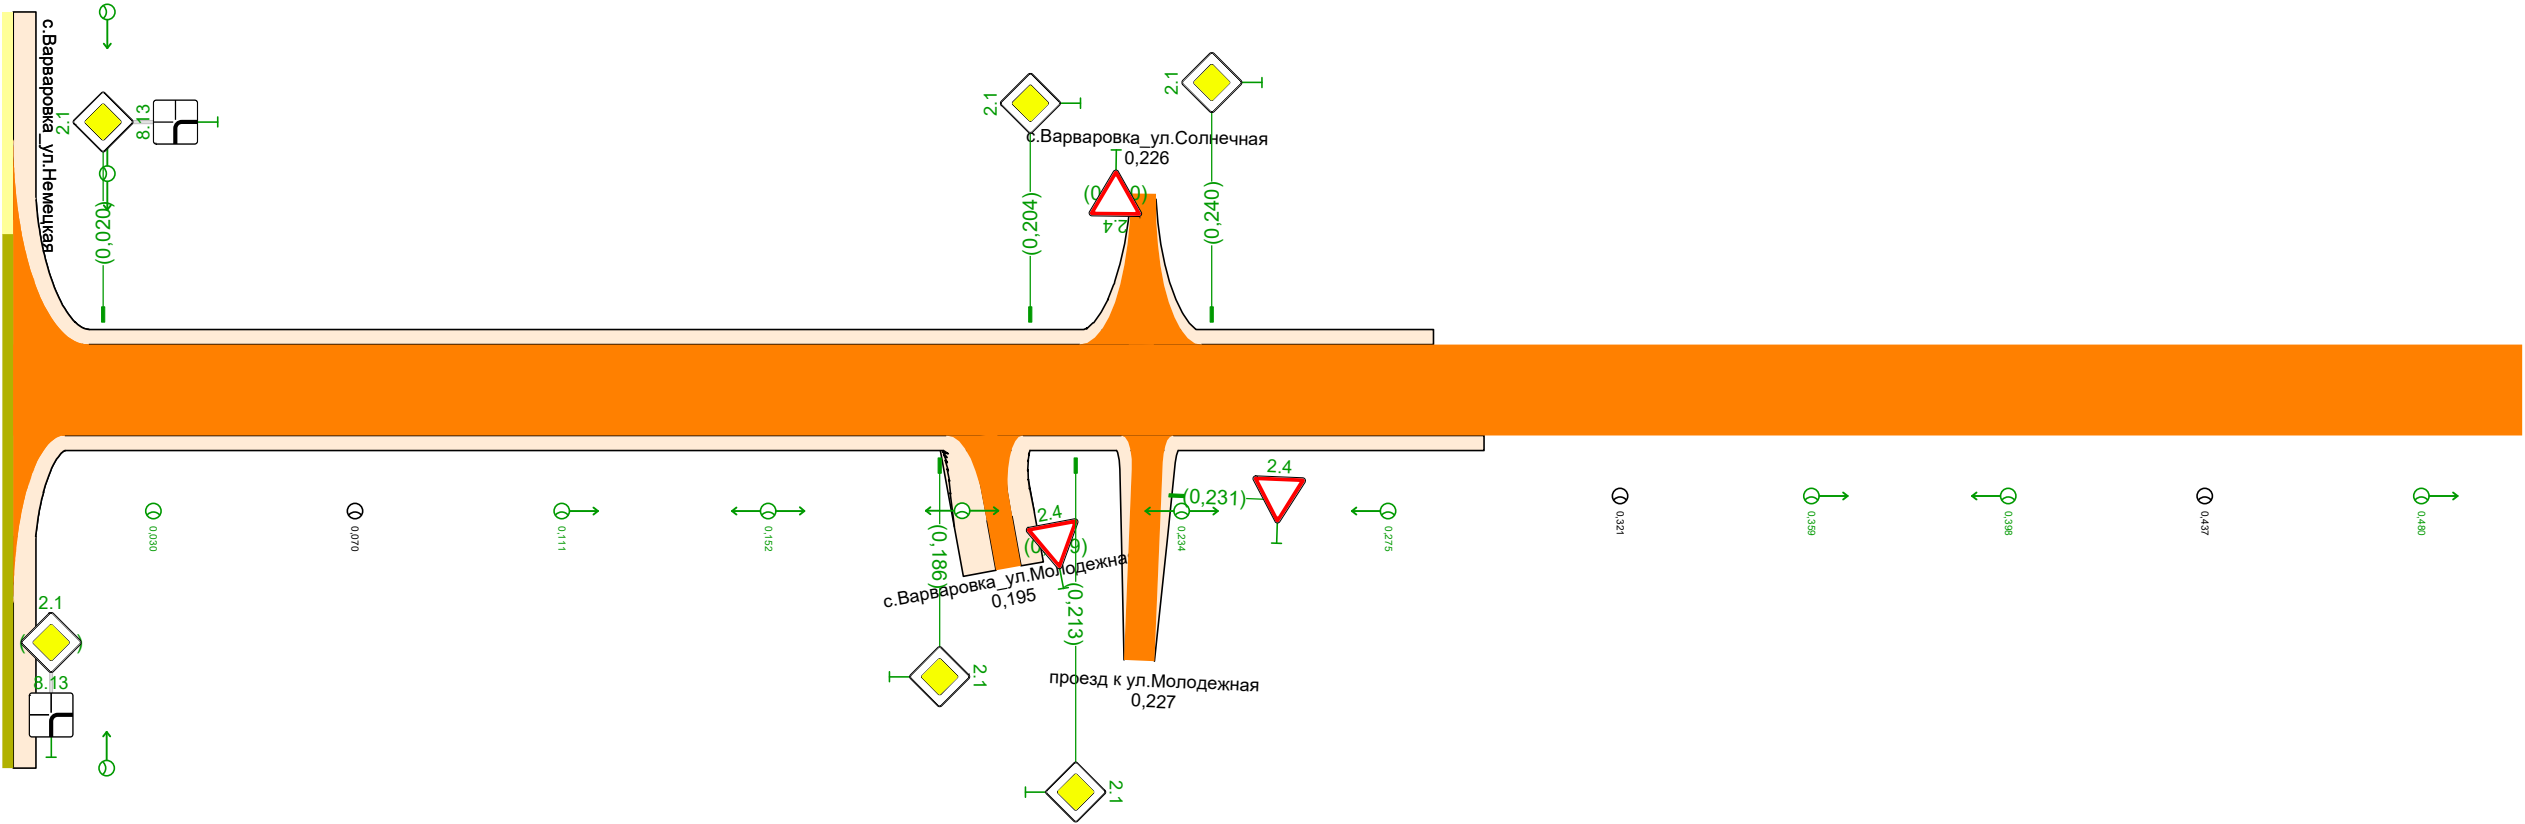

Дорожная разметка справа		
Дорожные ограждения и направляющие устройства справа	На разделительной	
	На обочине	
Тротуары справа		

Тротуары слева		
Дорожные ограждения и направляющие устройства слева	На обочине	
	На разделительной	
Дорожная разметка слева		

Варваровский с-с
с.Варваровка_ул.Центральная
0,500-0,953

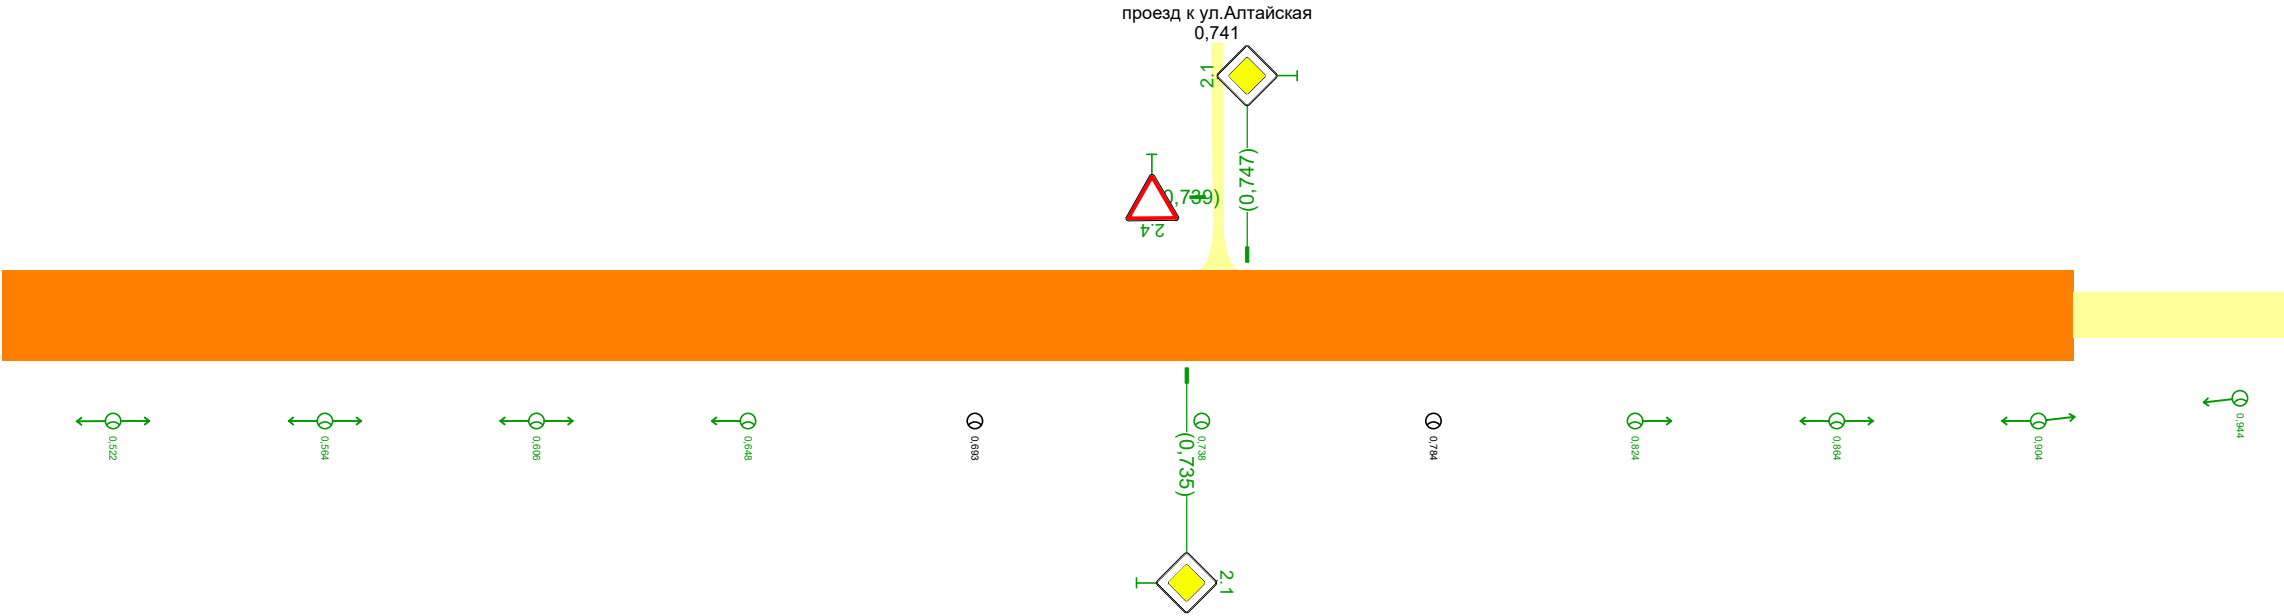

Дорожная разметка справа		
Дорожные ограждения и направляющие устройства справа	На разделительной	
	На обочине	
Тротуары справа		